






51st **国際ホテル・レストランショー**
 HOTES JAPAN
 給食・宅配サービス業界に向けた商談専門展
 44th **フード・ケータリングショー**
 センtralキッチンを含む総合厨房・フードサービス機器の商談専門展
 23rd **厨房設備機器展**

東3ホール

東2ホール

東1ホール

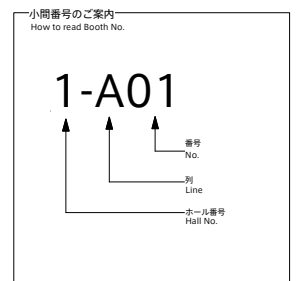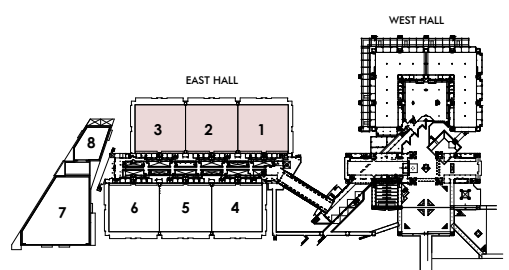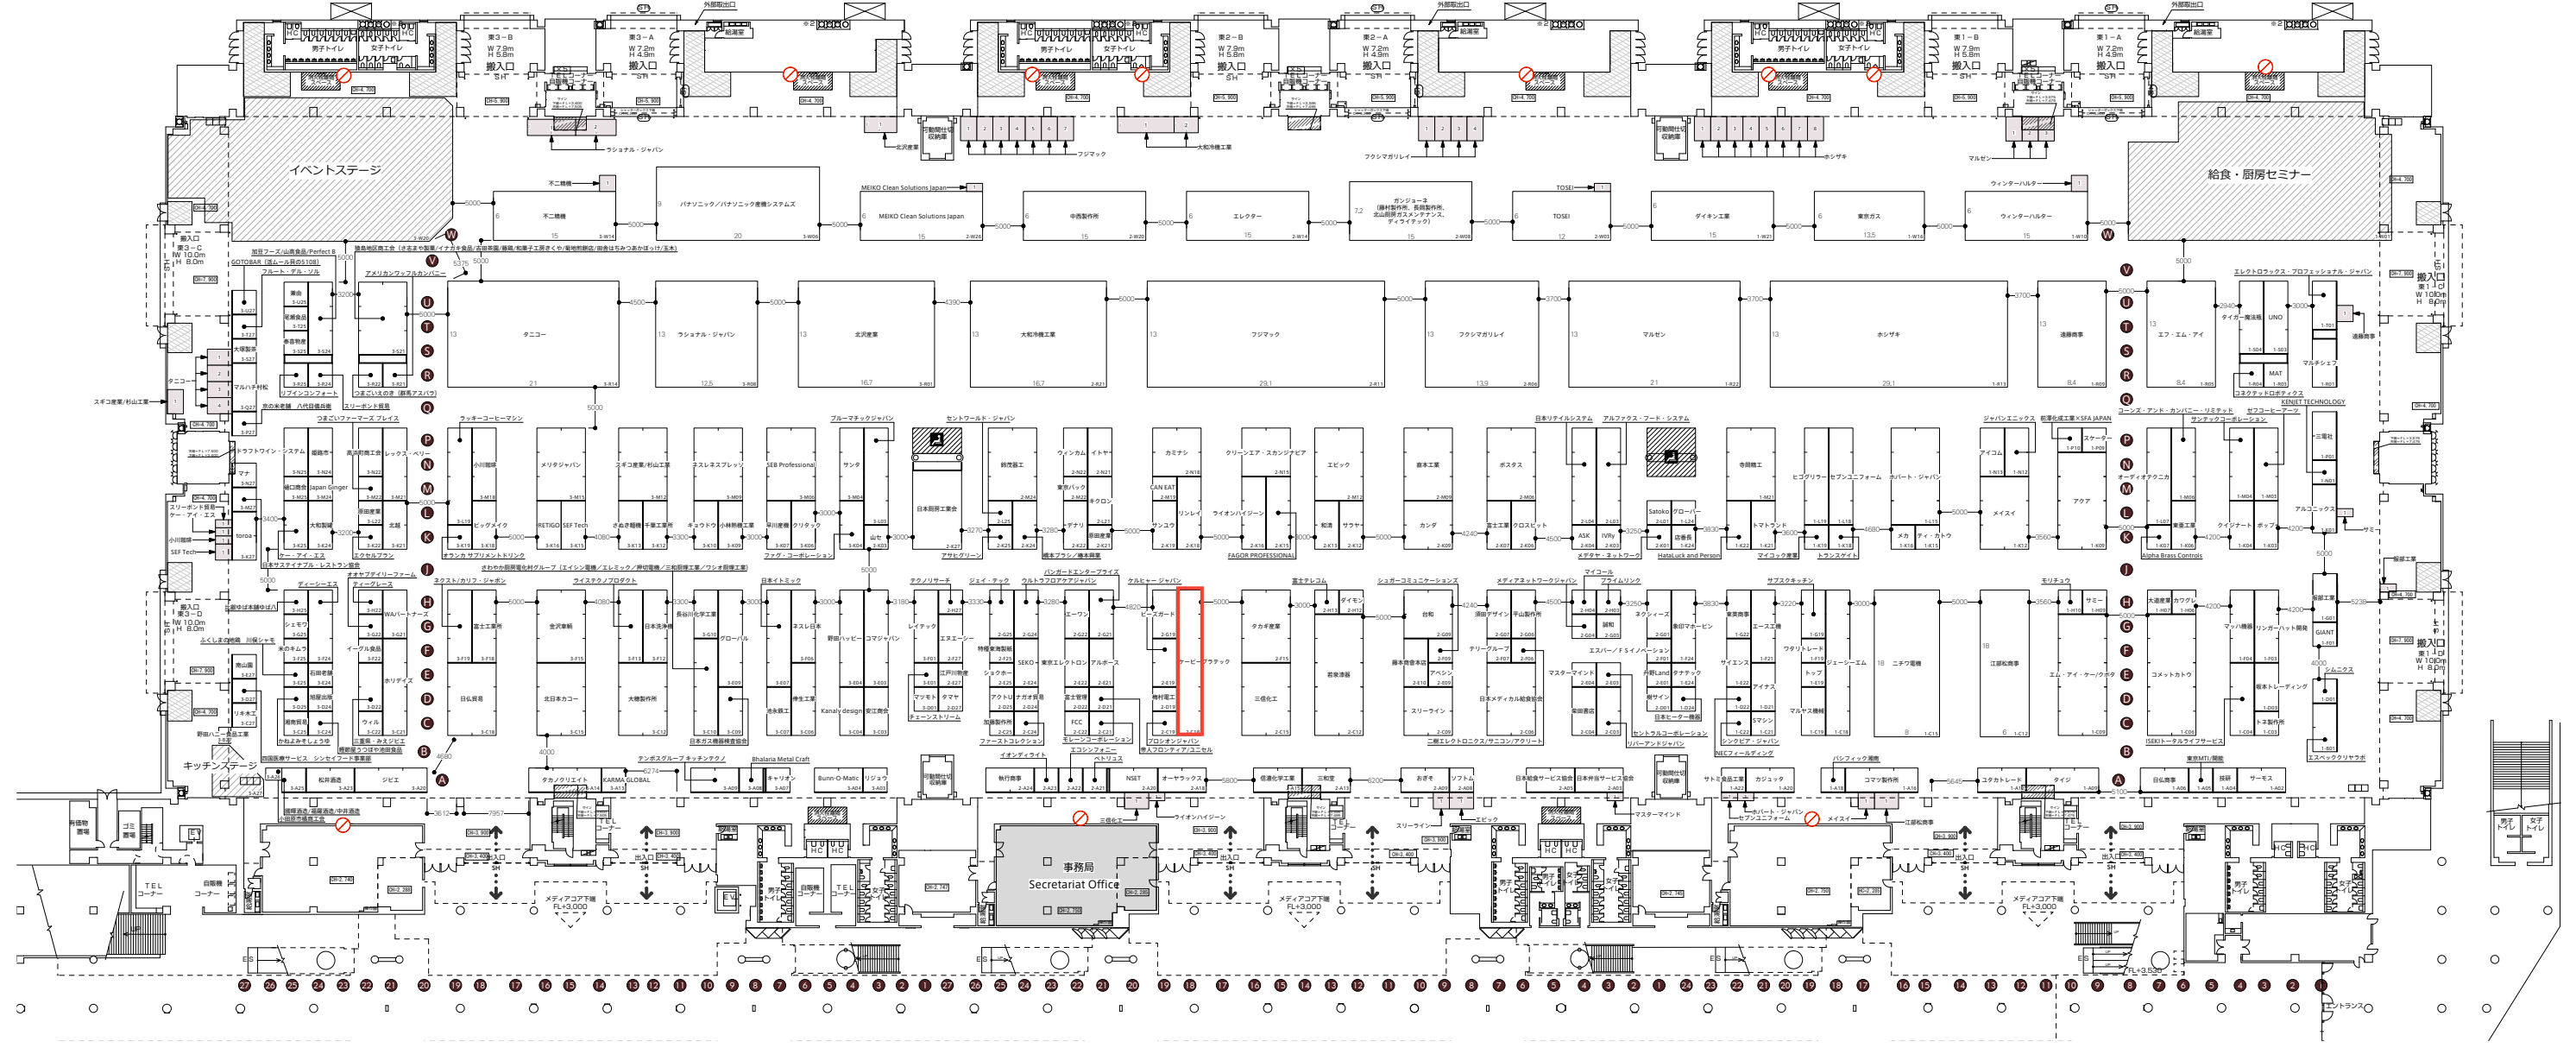

- 凡例
- 自火報知装置
 - E** 電気ビット
 - M** 給排水ビット
 - ガス・水配管落とし口
(配管入口より距離を測って
いたします。ご了承ください)
 - 既存壁面サイン
(おかけの部分が壁面は高さ
が3.6m以上上げられません)
 - 荷置き禁止エリア